


**Mur**

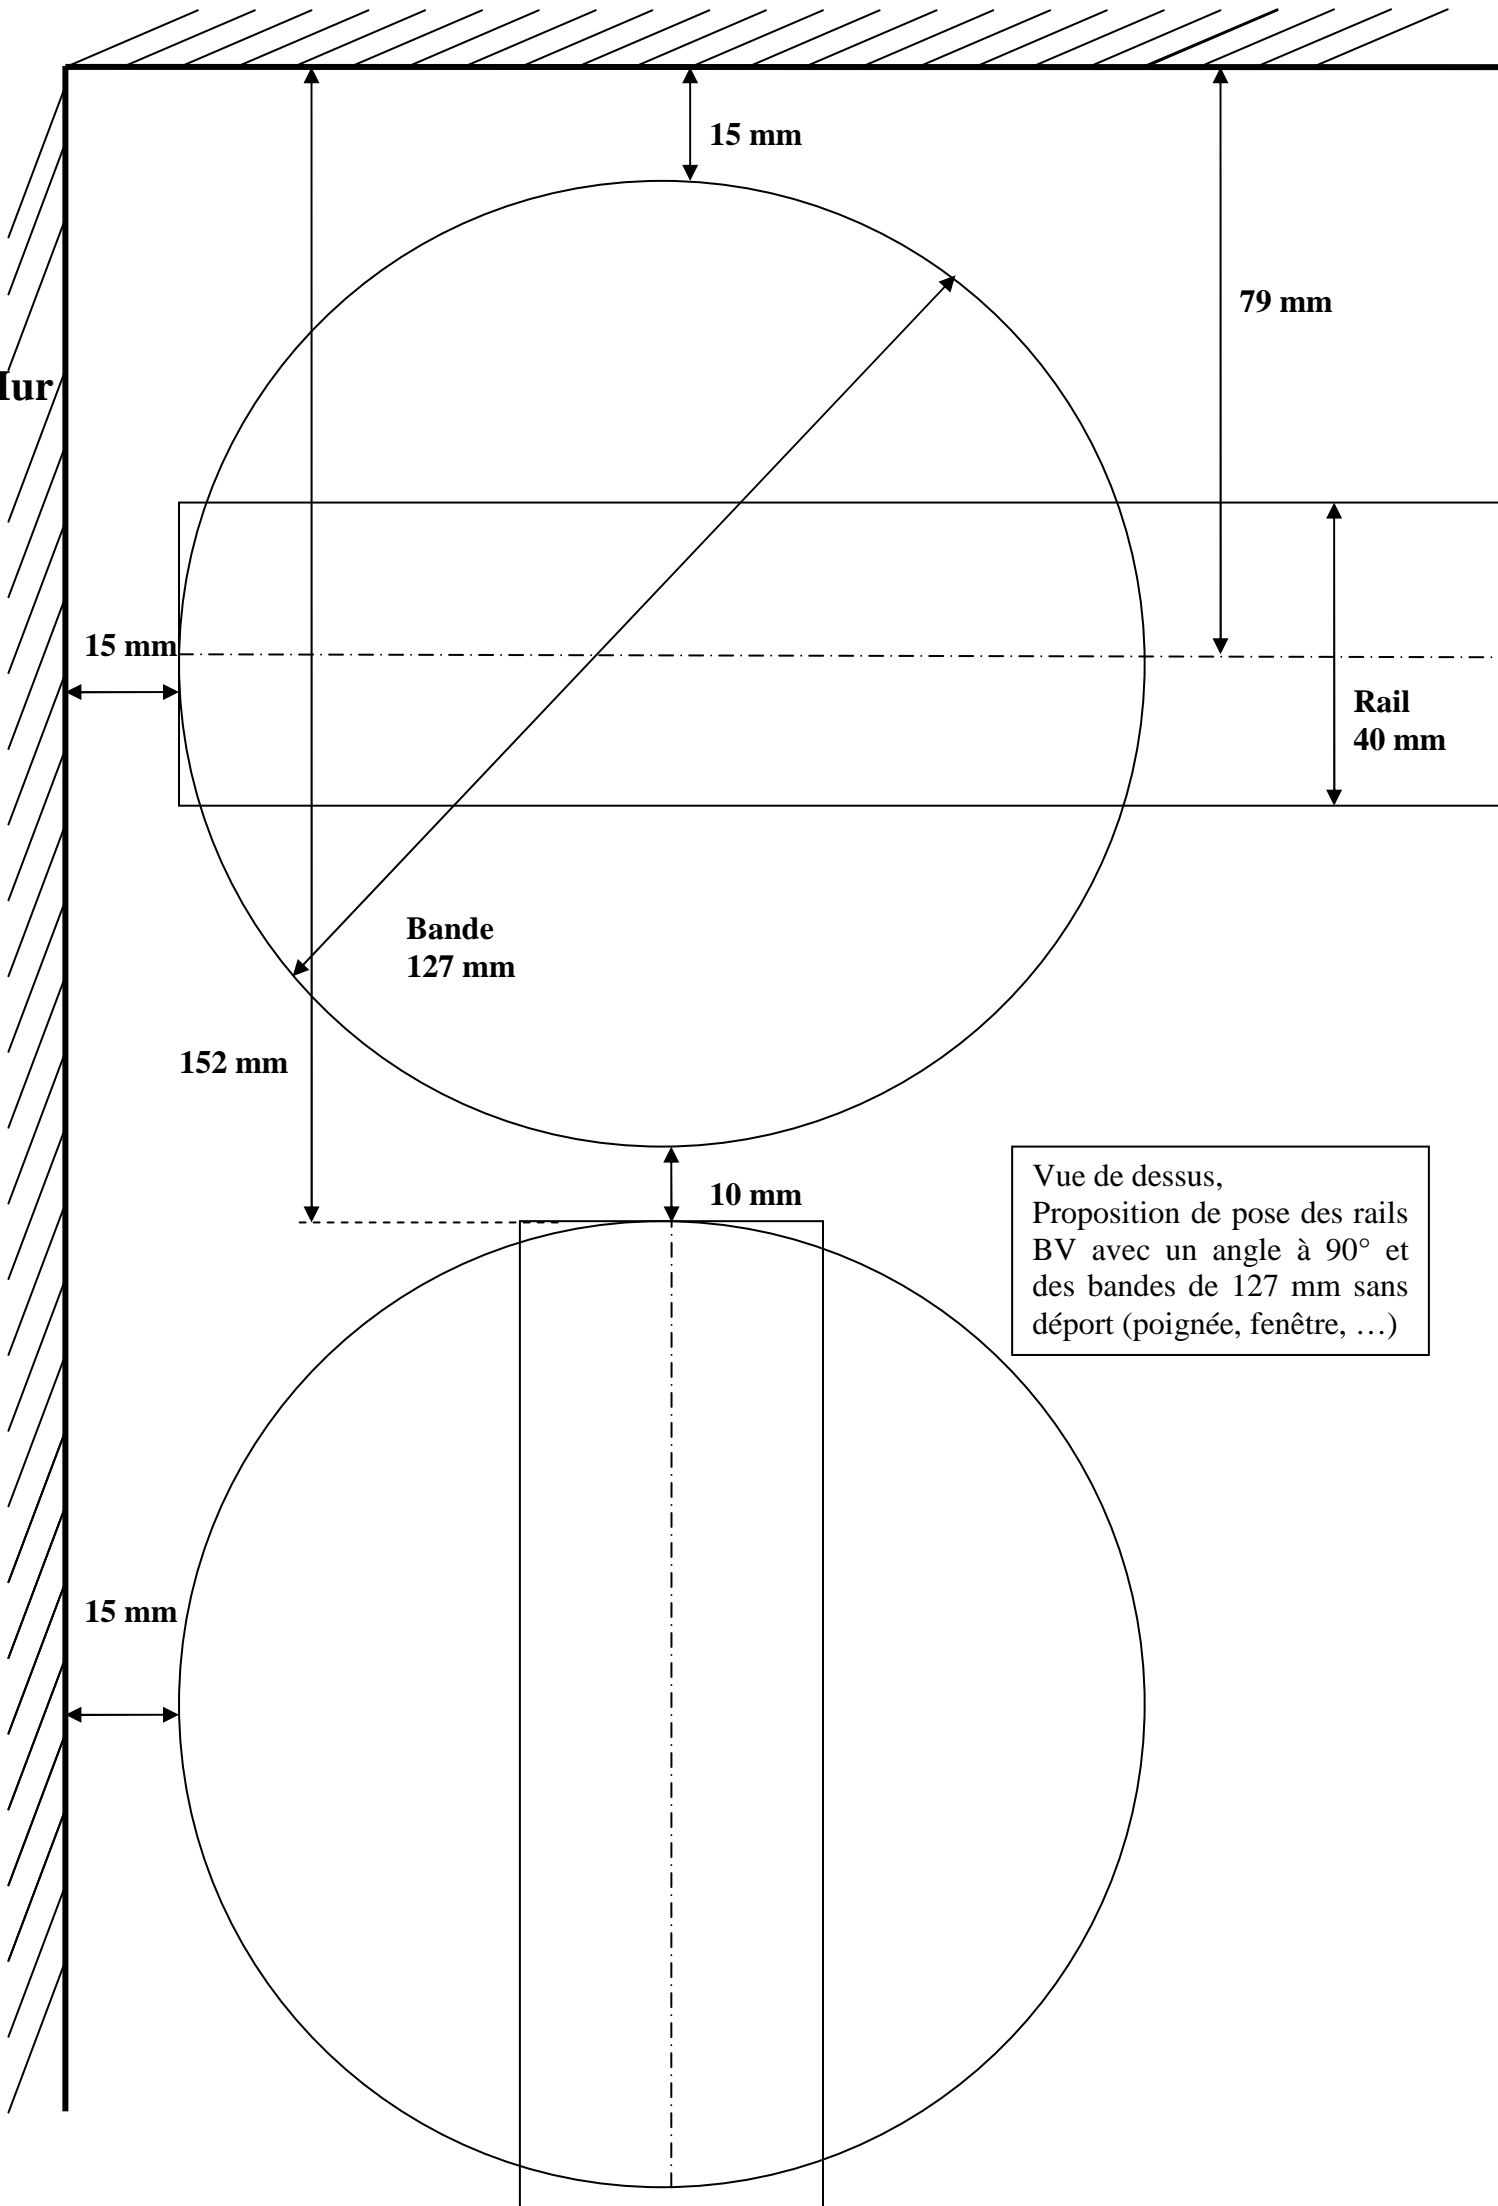

Vue de dessus,  
Proposition de pose des rails  
BV avec un angle à 90° et  
des bandes de 127 mm sans  
déport (poignée, fenêtre, ...)